

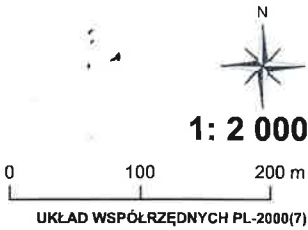
GMINA SABNIE

MIEJSCOWY PLAN ZAGOSPODAROWANIA PRZESTRZENNEGO DLA WYBRANYCH TERENÓW POŁOŻONYCH W OBRĘBACH KUPIENTYN, KUPIENTYN-KOLONIA, NIECIECZ WŁOŚCIAŃSKA I NIEWIADOMA W GMINIE SABNIE

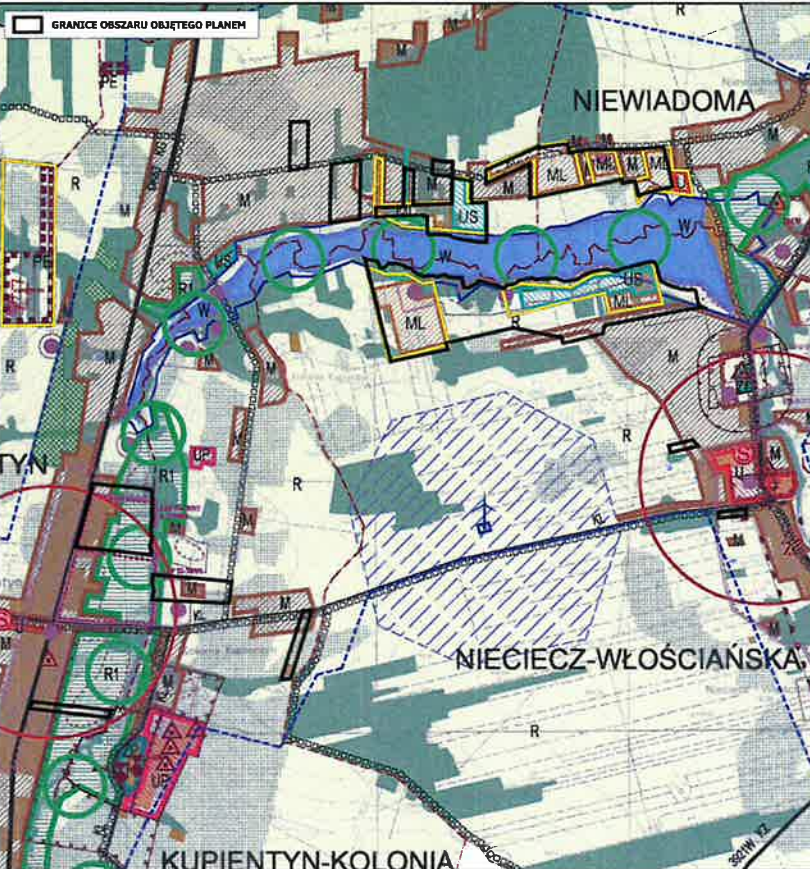
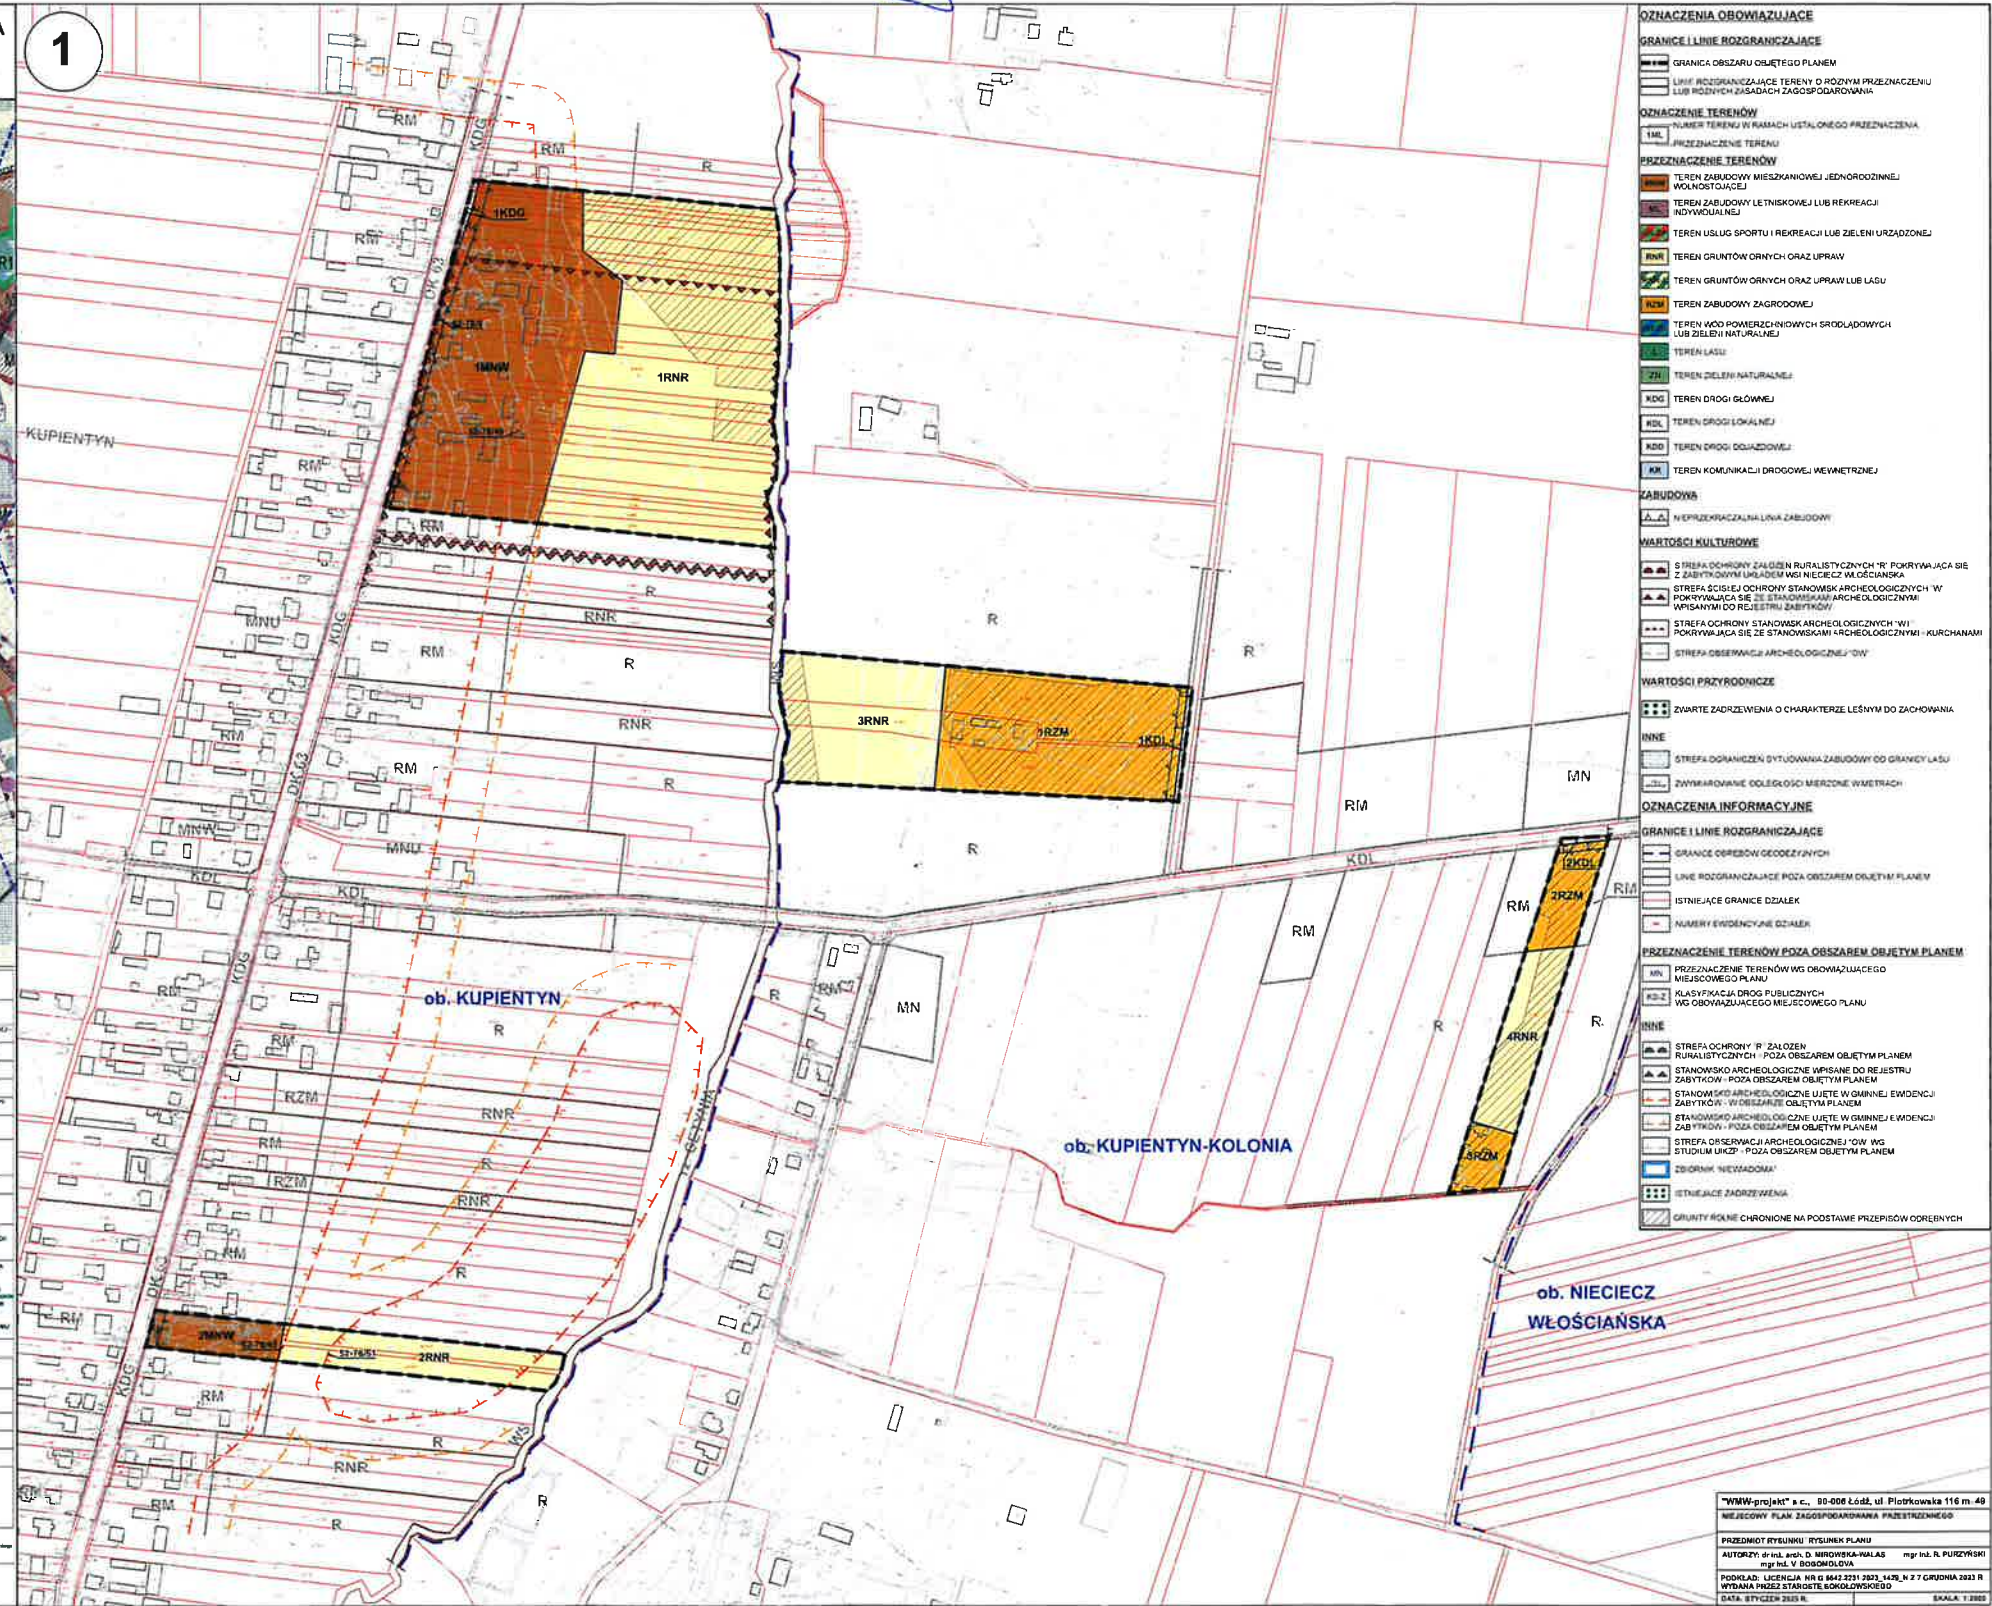
RYSUNEK PLANU - Zał Nr 1.1 do Uchwały Nr XII/42/2025 Rady Gminy Sabnie z dnia 30 stycznia 2025 r.

**PRZEWODNICZĄCY
RADY GMINY SĄBNIE**

~~Wiesław Paweł Nasitowski~~



WYRYS ZE ZMIANY STUDIUM UWARUNKOWAŃ I KIERUNKÓW ZAGOSPODAROWANIA
PRZESTRZENNEGO GMINY SABNIE ZATWIERDZONEJ UCHWAŁĄ NR L/264/2023
RADY GMINY SABNIE Z DNIA 30 MAJA 2023 R.

[illegible][illegible]

"WMW-projekt" s.c., 80-008 Łódź, ul. Piotrkowska 116 m. 49	
NIEZWCYFOWY PLAN ZAGOSPODAROWANIA PRZESTRZENNEGO	
PRZEDMIOT RYSUNKU: RYSUNEK PLANU	
AUTORZY: dr inż. arch. D. MIROWSKA-MALAS mgr inż. V. BOGDANOŁOWA	mgr inż. R. PURZYŃSKI
PODKŁAD: LICENCJA NR K 8643 2331 2833, 1476 N Z 7 GRUDNIA 2023 R WYDANA PRZEZ STAROSTĘ BOKULOWSKIEGO	
DATA: STYCZEŃ 2023 R.	SKALA: 1:2000